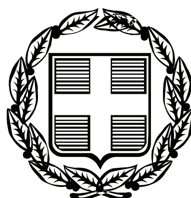


ΕΦΗΜΕΡΙΣ ΤΗΣ ΚΥΒΕΡΝΗΣΕΩΣ

ΤΗΣ ΕΛΛΗΝΙΚΗΣ ΔΗΜΟΚΡΑΤΙΑΣ

ΤΕΥΧΟΣ ΤΕΤΑΡΤΟ **Αρ. Φύλλου 968**

14 Νοεμβρίου 2006

ΑΠΟΦΑΣΕΙΣ

Αριθμ. 5685

Καθορισμός ορίων αιγιαλού και παραλίας στη θέση «Μεσημβρία» της περιοχής «Μεσημβρία», του Δήμου Αλεξ/πολης του Ν. Έβρου.

Ο ΓΕΝΙΚΟΣ ΓΡΑΜΜΑΤΕΑΣ
ΠΕΡΙΦΕΡΕΙΑΣ ΑΝΑΤΟΛΙΚΗΣ ΜΑΚΕΔΟΝΙΑΣ - ΘΡΑΚΗΣ

Έχοντας υπόψη:

1. Τις διατάξεις των άρθρων 3, 4 και 5 του ν. 2971/2001 (ΦΕΚ 285/τ.Α΄/19.12.2001) «Περί αιγιαλού και παραλίας».

2. Τις διατάξεις του άρθρου 1 του ν.δ. 439/1970 «Περί συμπληρώσεως των διατάξεων περί αιγιαλού».

3. Τις διατάξεις του άρθρου 5 του ν. 3200/1955 «Περί διοικητικής αποκέντρωσης» όπως αυτές τροποποιήθηκαν και ισχύουν σήμερα με τα ν.δ. 532/1970, β.δ. 704/1970, β.δ. 705/1970, β.δ. 192/1972, π.δ. 71/1984, π.δ. 347/1986, ν. 2026/1992 και π.δ. 97/1993.

4. Τις διατάξεις του άρθρου 19 παραγρ. 5 ν. 2344/1995, του άρθρου 52 παρ. 6 ν. 2218/1994, του άρθρου 4 παρ. 7 του ν. 2240/1994, δυνάμει των οποίων αρμοδιότητες του Υπουργείου Οικονομικών που είχαν μεταβιβασθεί στους Νομάρχες, ανήκουν στον Περιφερειακό Δ/ντή, σε συνδυασμό με αυτές του άρθρου 14 παρ. 2 του ν. 2359/1996, με τις οποίες προβλέπεται η κατάργηση των θέσεων των Περ/κών Δ/ντών, οι αρμοδιότητες πλέον του οποίου περιήλθαν στο Γενικό Γραμματέα της Περιφέρειας και ασκούνται από τον Αναπληρωτή Περ/κό Δ/ντή.

5. Τις διατάξεις του τετάρτου εδαφίου της παρ. 2 του άρθρου 1 και της παρ. 6 του ιδίου άρθρου του ν. 2503/1997 «Διοίκηση, οργάνωση, στελέχωση της Περιφέρειας, ρύθμιση θεμάτων για την Τοπική Αυτοδιοίκηση και άλλες διατάξεις» (ΦΕΚ 107/Α΄), σύμφωνα με τις οποίες οι Περιφερειακές Υπηρεσίες του Υπουργείου Οικονομικών, που συγκροτούσαν την Περιφερειακή Διοίκηση του Νομού ή της Νομαρχίας, δεν υπήχθησαν στην ενιαία οργανική μονάδα της Περιφέρειας, ούτε καταργήθηκαν, αλλά αποτελούν από 1.9.1997, Υπηρεσίες του Υπουργείου Οικονομικών.

6. Το υπ' αριθμ. 28979/31.7.1997 έγγραφο της Δ/νσης Διοίκησης του Υπουργείου Εσωτερικών, Δημόσιας Διοίκησης και Αποκέντρωσης σύμφωνα με το οποίο οι αρμοδιότητες του Γενικού Γραμματέα της Περιφέρειας σε θέματα Υπηρεσιών του Υπουργείου Οικονομικών, μεταφέρονται από 1.9.1997 στον Υπουργό Οικονομικών.

7. Την υπ' αριθμ. 37930/ΔΙΟΕ 1264/2005 (ΦΕΚ Β΄ 1432) κοινή απόφαση των Πρωθυπουργού και Υπουργού Οικονομικών, περί καθορισμού αρμοδιοτήτων του Υφυπουργού Οικονομίας και Οικονομικών, όπως τροποποιήθηκε με την υπ' αριθμ. 5733/ΔΙΟΕ 179/2006 (ΦΕΚ Β΄ 2004).

8. Τις διατάξεις της παρ. 21 του άρθρου 46 του ν. 3220/2004 (ΦΕΚ 15/τ.Α΄/28.1.2004) «Μεταβίβαση αρμοδιοτήτων του Υπουργού Οικονομίας και Οικονομικών στο Γενικό Γραμματέα της Περιφέρειας».

9. Το υπ' αριθμ. 1030067/296/Α0006/7.4.2004 έγγραφο της Δ/νσης Οργάνωσης της Γενικής Δ/νσης Διοικητικής Υποστήριξης του Υπουργείου Οικονομίας και Οικονομικών «Διευκρινίσεις για τις αρμοδιότητες των Υφυπουργών Οικονομίας και Οικονομικών που περιέρχονται από 10.4.2004 στους Γεν. Γραμματείς Περιφερειών».

10. Την από 23.5.2006 έκθεση της Επιτροπής καθορισμού των οριογραμμών του αιγιαλού και παραλίας στη θέση «Μεσημβρία» της περιοχής «Μεσημβρία», του Δήμου Αλεξ/πολης Ν. Έβρου, έμπροσθεν της ιδιοκτησίας του Στέφανου Μαργαριτίδη και το από το Μάιο του 2006 τοπογραφικό και υψομετρικό διάγραμμα, εξαρτημένο από το κρατικό τριγωνομετρικό δίκτυο, με κλίμακα 1:500, το οποίο έχει συνταχθεί από την Τοπογράφο Μηχανικό Βασιλική Ραπτοπούλου, σε μία (1) πινακίδα και ελέχθηκε για την ακρίβεια της αποτύπωσης στις 23.5.2006 από τον Παναγιώτη Κυβέλο Τοπ/φο Μηχ/κό της Κτηματικής Υπηρεσίας Ν. Έβρου, θεωρήθηκε από τον ίδιο στις 23.5.2006 και συνοδεύει την έκθεση της προαναφερόμενης επιτροπής, όπως ορίζει το άρθρο 4 παρ. 2 του ν. 2971/2001.

11. Το υπ' αριθμ. Φ 544.5/783/06σχ.5645/17.8.2006 έγγραφο του Γενικού Επιτελείου Ναυτικού.

12. Το υπ' αριθμ. 1381/25.9.2006 έγγραφο της Κτηματικής Υπηρεσίας Ν. Έβρου, αποφασίζουμε:

Επικυρώνουμε την από 23.5.2006 έκθεση της κατά το άρθρο 3 του ν. 2971/2001 αρμόδιας Επιτροπής περί καθορισμού των ορίων του αιγιαλού και παραλίας στη θέση «Μεσημβρία» της περιοχής «Μεσημβρία», του Δήμου Αλεξ/πολης Ν. Έβρου, έμπροσθεν της ιδιοκτησίας του Στέφανου Μαργαριτίδη, καθώς επίσης και το από τον Μάιο 2006 τοπογραφικό και υψομετρικό διάγραμμα, με κλίμακα 1:500, το οποίο έχει συνταχθεί από την Τοπογράφο Μηχανικό Βασιλική Ραπτοπούλου, σε μία (1) πινακίδα και ελέγχθηκε ως προς την ακρίβεια της αποτύπωσης στις 23.5.2006 από τον Παναγιώτη Κυβέλο Τοπογράφο Μηχ/κό με Β΄ βαθμό της Κτηματικής

Υπηρεσίας Ν. Έβρου και θεωρήθηκε στις 23.5.2006 από τον ίδιο, όπως το άρθρο 4 του ν. 2971/2001 ορίζει, με τα οποία καθορίστηκαν:

1. Στο τοπογραφικό διάγραμμα:

Α) Η οριογραμμή του αιγιαλού με κόκκινη συνεχή πολυγωνική γραμμή και στοιχεία (Α15, 1, 2, 3, 4, 5, 6, 7, 8, 9, 10, 11, 12, 13, 14, 15, 16, 17, 18, 19, 20, 21, 22, 23, 24, 25, 26, 27, 28, 29, 30, 31, 32, 33, 34), όπου το σημείο Α15 είναι το ακραίο σημείο της γραμμής αιγιαλού που καθορίστηκε με την απόφαση υπ' αριθμ. 418/21.2.2005 του Γεν. Γρ. ΠΑΜ-Θ η οποία δημοσιεύθηκε στο ΦΕΚ 329/28.3.2005 τ.Δ΄.

Β) Η οριογραμμή της παραλίας με κίτρινη συνεχή πολυγωνική γραμμή (Π15, 1΄, 2΄, 3΄, 4΄, 5΄, 6΄, 7΄, 8΄, 9΄, 10΄, 11΄, 12΄, 13΄, 14΄, 15΄, 16΄, 17΄, 18΄, 19΄, 20΄, 21΄, 22΄, 23΄, 24΄, 25΄, 26΄, 27΄, 28΄, 29΄, 30΄, 31΄, 32΄, 33΄, 34΄) όπου Π15 είναι το ακραίο σημείο της γραμμής της παραλίας που καθορίσθηκε με την υπ' αριθμ. 418/21.2.2005 απόφαση του Γεν. Γρ. ΠΑΜ-Θ η οποία δημοσιεύθηκε στο ΦΕΚ 329/28.3.2005 τ.Δ΄.

2. Καθορίζεται ζώνη παραλίας πλάτους 15μ. παντού, διότι διαφορετικά δεν εξυπηρετούνται οι σκοποί της παρ.2 του άρθρου 1 του ν. 2971/2001.

3. Αποφαίνεται ότι δεν υφίσταται παλαιός αιγιαλός.

4. Δεν εξαιρούνται οι κατασκευές και οι περιφράξεις που βρίσκονται στη ζώνη της παραλίας.

5. Οι κορυφές των οριογραμμών αιγιαλού και παραλίας προσδιορίζονται από σταθερά πολυγωνομετρικά σημεία με συντεταγμένες ενταγμένες στο κρατικό δίκτυο και καθορίζονται για πρώτη φορά εκτός από τα σημεία Α15 και Π15 που έχουν καθορισθεί με την υπ' αριθμ. 418/21.2.2005 (ΦΕΚ 329/28.3.2005 τ.Δ΄) απόφαση του Γενικού Γραμματέα Περιφέρειας Ανατολικής Μακεδονίς-Θράκης.

Η απόφαση αυτή, μαζί με την έκθεση της Επιτροπής και το τοπογραφικό διάγραμμα, να δημοσιευθούν στην Εφημερίδα της Κυβερνήσεως.

Κομοτηνή, 2 Οκτωβρίου 2006

Ο Γενικός Γραμματέας Περιφέρειας
ΜΙΧΑΛΗΣ Α. ΑΓΓΕΛΟΠΟΥΛΟΣ

ΕΚΘΕΣΗ ΕΠΙΤΡΟΠΗΣ ΚΑΘΟΡΙΣΜΟΥ ΤΩΝ ΟΡΙΩΝ
ΤΟΥ ΑΙΓΙΑΛΟΥ ΚΑΙ ΤΗΣ ΠΑΡΑΛΙΑΣ
(άρθρο 3 ν. 2971/2001)

Για τον καθορισμό των ορίων του αιγιαλού, παραλίας και παλαιού αιγιαλού στη θέση «Μεσημβρία» στην περιοχή «Μεσημβρίας» του Δήμου Αλεξανδρούπολης του Ν. Έβρου.

Στα γραφεία της Κτηματικής Υπηρεσίας σήμερα 23.5.2006 οι υπογεγραμμένοι:

1. Λιανός Χρήστος, Προϊστάμενος της Κτηματικής Υπηρεσίας Ν. Έβρου, ως πρόεδρος.

2. Παναγιώτης Κυβέλος, Τοπογράφος Μηχανικός, υπάλληλος της Κτηματικής Υπηρεσίας Ν. Έβρου, ως μέλος.

3. Παπαχρήστου Ευστάθιος, Αντιπλοίαρχος Λ.Σ. Λιμενάρχης Αλεξ/πολης, ως μέλος.

4. Μικέδη Πηνελόπη, Δ/ντρια της Δ/νσης Πολεοδομίας Νομαρχιακής Αυτοδιοίκησης του Ν. Έβρου, ως μέλος.

5. Πασσοπούλου - Χατζή Αλέκα, Δ/ντρια ΠΕΧΩ Ανατολικής Μακεδονίας και Θράκης, ως μέλος - απούσα.

Γραμματέας της επιτροπής ορίζεται η Κουλουκούρα Γιαννούλα υπάλληλος της Κτηματικής Υπηρεσίας Ν. Έβρου,

αποτελούντες την επιτροπή καθορισμού των οριογραμμών αιγιαλού - παραλίας και παλαιού αιγιαλού δυνάμει του άρθρου 3 ν. 2971/2001 και της υπ' αριθμ. 5944/30.8.2004 απόφασης του Γενικού Γραμματέα Περιφέρειας Ανατ. Μακεδονίας και Θράκης, συγκληθείσα δια της υπ' αριθμ. 656/19.5.2006 προσκλήσεως του προέδρου αυτής, μεταβήκαμε επιτόπου στην προαναφερόμενη περιοχή και

Αφού λάβαμε υπόψη:

- Την υπ' αριθμ. 629/17.5.2006 αίτηση του Μαργαριτίδη Στέφανου με την οποία ζητείται ο καθορισμός των ορίων αιγιαλού - παραλίας και παλαιού αιγιαλού στην παραπάνω περιοχή.
- Το τοπογραφικό, υψομετρικό και κτηματολογικό διάγραμμα, το οποίο συντάχθηκε το Μάιο του 2006 από τη Βασιλική Δ. Ραπτοπούλου, Τοπογράφο Μηχανικό σε 1 πινακίδα και σε κλίμακα 1:500, ελέχθηκε επιτόπου για την ακρίβεια της αποτύπωσης από τον Κυβέλο Παναγιώτη τοπογράφο Μηχανικό υπάλληλο της Κτηματικής Υπηρεσίας Ν. Έβρου στις 23.5.2006 και θεωρήθηκε την 23.5.2006 από τον ίδιο, όπως το άρθρο 4 του ν. 2971/2001 ορίζει.
- Τις διατάξεις του ν. 2971/2001 όπως αυτός ισχύει μέχρι σήμερα και το ν. 1337/1983 καθώς και την προς αυτόν σχετική Δικαστηριακή και Διοικητική Νομολογία.
- Τα στοιχεία καθορισμού αιγιαλού και παραλίας που προβλέπονται από το άρθρο 9 του ν. 2971/2001 και ειδικότερα:

α) Τη γεωμορφολογία του εδάφους για την οποία αναλυτικά αναφέρεται ότι:

1. Η μορφολογία της ακτής συνίσταται από:

(ι) Χαλαρά ιζήματα (άμμος), με ήπιες κλίσεις στο μεγαλύτερο τμήμα και βραχώδη πρανή με ήπιες κλίσεις σε μικρό τμήμα.

2. Της ακτής συνέχονται εκτάσεις:

(ι) Πεδινές

(ιι) Με χρήση γεωργική και οικιστική.

3. Το φυσικό όριο βλάστησης συνίσταται από χαμηλή ποώδη φυσική βλάστηση.

β) Το γεγονός ότι στην περιοχή δεν εντοπίστηκαν παράκτιοι φυσικοί πόροι.

γ) Ότι η περιοχή προσβάλλεται από ισχυρούς ανέμους έντασης 7-9Β κυρίως από Νότιες διευθύνσεις.

δ) Τη μορφολογία του πυθμένα ο οποίος συνίσταται από αμμώδη σύσταση και ήπιες κλίσεις με μικρά βάθη κοντά στην ακτή, όπου η θραύση του κύματος και η εκτόνωση της ενέργειας του γίνεται σε μεγάλη απόσταση από την ακτογραμμή και η επίδραση του κύματος στην ακτογραμμή είναι μικρή.

ε) Τον τομέα ανάπτυξης κυματισμού σε σχέση με το μέτωπο της ακτής, ότι δηλαδή πρόκειται για ακτή με μεγάλο ανάπτυγμα πελάγους και ότι το μεγάλο ανάπτυγμα θαλάσσιας έκτασης συμβάλλει στη δημιουργία μεγαλύτερης έντασης κυματικού πεδίου.

στ) Δεν υπάρχουν καταγεγραμμένα Δημόσια κτήματα που βρίσκονται σε άμεση γειτνίαση με την παράκτια ζώνη.

ζ) Δεν υφίσταται κτηματολόγιο.

η) Τη μη ύπαρξη ευπαθών οικοσυστημάτων και προστατευόμενων περιοχών.

θ) Την ύπαρξη του από 29.5.2002 π.δ. (ΦΕΚ 492/14.6.2002) περί καθορισμού Ζ.Ο.Ε. στην εκτός σχεδίου πόλεως Αλεξ/πολης και έγκριση σχεδίου ανάπτυξης περιοχής, με χρήση γης οργανωμένες τουριστικές κατασκηνώσεις-camping υπό προϋποθέσεις, κατοικία κ.α., αποφασίζουμε:

1. Καθορίζουμε επί του ανωτέρου τοπογραφικού διαγράμματος:

α) Την οριογραμμή του αιγιαλού με κόκκινη συνεχή πολυγωνική γραμμή και στοιχεία (Α15, 1, 2, 3, 4, 5, 6, 7, 8, 9, 10, 11, 12, 13, 14, 15, 16, 17, 18, 19, 20, 21, 22, 23, 24, 25, 26, 27, 28, 29, 30, 31, 32, 33, 34), όπου το σημείο Α15 είναι το κοινό σημείο με τις οριογραμμές αιγιαλού που καθορίστηκε και εκδόθηκε στο ΦΕΚ 329/28.3.2005 τ.Δ΄.

β) Την οριογραμμή της παραλίας με κίτρινη συνεχή πολυγωνική γραμμή και στοιχεία (Π15, 1΄, 2΄, 3΄, 4΄, 5΄, 6΄, 7΄, 8΄, 9΄, 10΄, 11΄, 12΄, 13΄, 14΄, 15΄, 16΄, 17΄, 18΄, 19΄, 20΄, 21΄, 22΄, 23΄, 24΄, 25΄, 26΄, 27΄, 28΄, 29΄, 30΄, 31΄, 32΄, 33΄, 34΄), όπου το σημείο Π15 είναι το κοινό σημείο των οριογραμμών της παραλίας που καθορίστηκε και εκδόθηκε στο ΦΕΚ 329/28.3.2005 τ.Δ΄.

2. Αποφαινόμαστε ότι δεν υφίσταται παλαιός αιγιαλός.

3. Η ζώνη της παραλίας έχει πλάτος έως 15 μ. διότι διαφορετικά δεν εξυπηρετούνται οι σκοποί του άρθρου 1 παρ. 2 του ν. 2971/2001.


4 Δεν εξαιρούνται οι κατασκευές και οι περιφράξεις που βρίσκονται στη ζώνη της Παραλίας.

5. Οι κορυφές των οριογραμμών αιγιαλού και παραλίας προσδιορίζονται από σταθερά πολυγωνομετρικά σημεία με συντεταγμένες ενταγμένες στο κρατικό δίκτυο.


6. Ο καθορισμός των οριογραμμών του Αιγιαλού και της Παραλίας στην εν λόγω περιοχή γίνεται για πρώτη φορά εκτός των κορυφών αιγιαλού και παραλίας Α15 και Π15 που έχουν καθορισθεί με την υπ' αριθμ. 418/21.2.2005 (ΦΕΚ 329/Δ΄/28.3.2005) απόφαση Γενικού Γραμματέα Περιφέρειας Ανατολικής Μακεδονίας - Θράκης.


Η Επιτροπή

Ο Πρόεδρος	Τα Μέλη
ΧΡΗΣΤΟΣ ΛΙΑΝΟΣ	ΠΑΝΑΓΙΩΤΗΣ ΚΥΒΕΛΟΣ
	ΕΥΣΤΑΘΙΟΣ ΠΑΠΑΧΡΗΣΤΟΣ
	ΠΗΝΕΛΟΠΗ ΜΙΚΕΔΗ
	ΑΠΟΥΣΑ

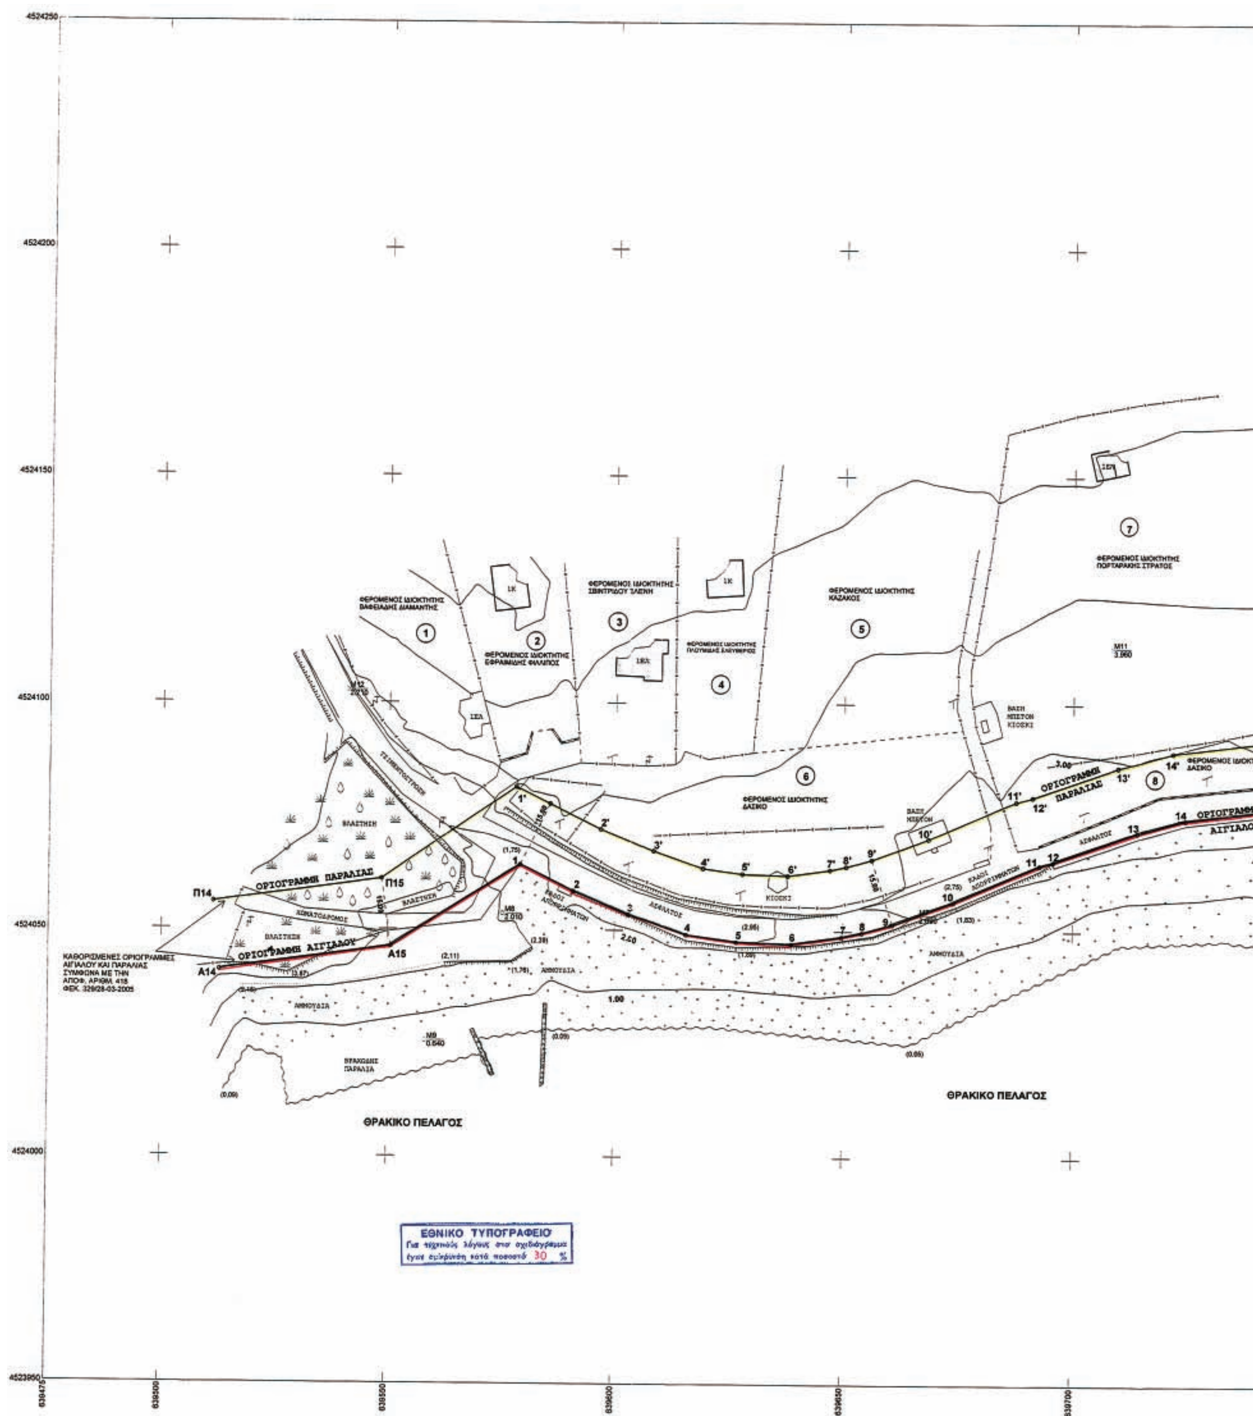

ΟΡΙΟΓΡΑΜΜΗ ΠΑΡΑΛΙΑΣ
ΟΡΙΟΓΡΑΜΜΗ ΑΙΓΙΑΛΟΥ
Π14
Π15
Α14
Α15
ΚΑΘΟΡΙΣΜΕΝΕΣ ΟΡΙΟΓΡΑΜΜΕΣ
ΑΙΓΙΑΛΟΥ ΚΑΙ ΠΑΡΑΛΙΑΣ
ΣΥΜΦΩΝΑ ΜΕ ΤΗΝ
ΑΠΟΦ. ΑΡΙΘΜ. 418
ΦΕΚ. 329/28-03-2005
ΒΛΑΣΤΗΣΗ
ΧΩΜΑΤΟΔΡΟΜΟΣ
ΑΜΜΟΥΔΙΑ
ΒΡΑΧΩΔΗΣ
ΠΑΡΑΛΙΑ
ΑΣΦΑΛΤΟΣ
ΚΙΟΣΚΙ
ΦΕΡΟΜΕΝΟΣ ΙΔΙΟΚΤΗΤΗΣ
ΚΑΖΑΚΟΣ
ΦΕΡΟΜΕΝΟΣ ΙΔΙΟΚΤΗΤΗΣ
ΔΑΣΙΚΟ
M8
2.010
M9
0.640
M11
3.060
ΘΡΑΚΙΚΟ ΠΕΛΑΓΟΣ
ΘΡΑΚΙΚΟ ΠΕΛΑΓΟΣ
4524250
4524200
4524150
4524100
4524050
4524000
4523950
639500
639550
639600
639650
639700
ΕΘΝΙΚΟ ΤΥΠΟΓΡΑΦΕΙΟ
Για τεχνικούς λόγους στο σχεδιάγραμμα
έγινε σμίκρυνση κατά ποσοστό 30 %

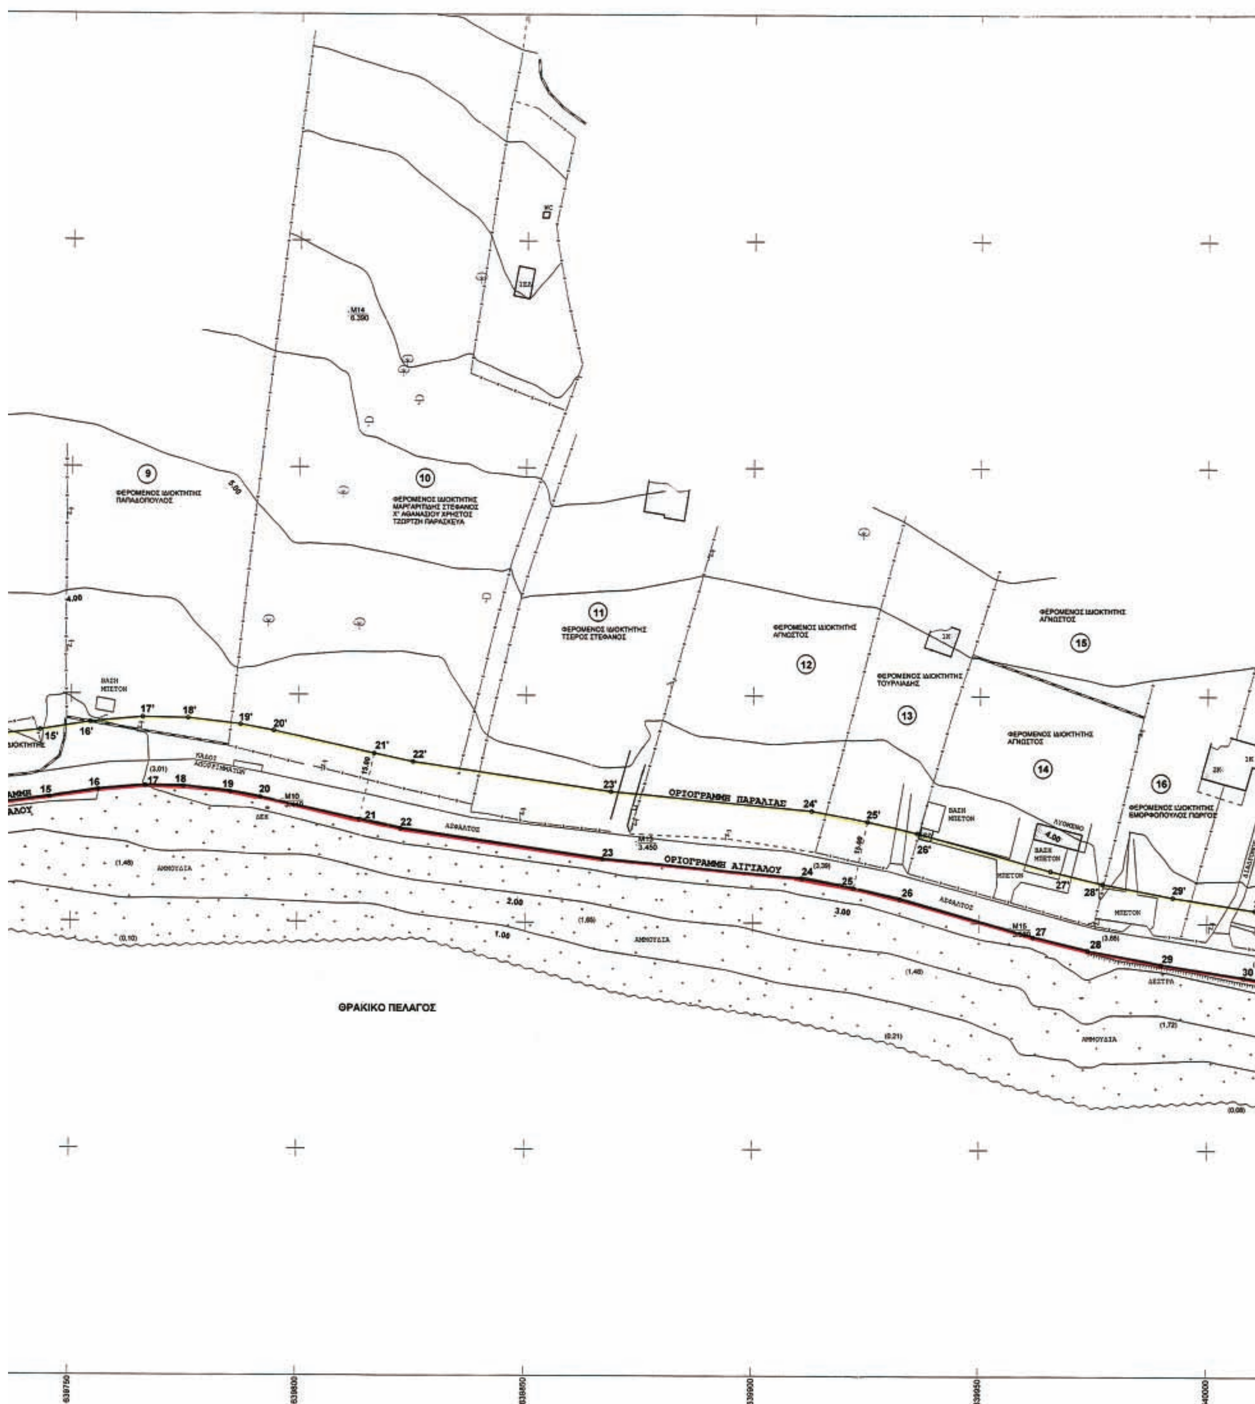
ΦΕΡΟΜΕΝΟΣ ΙΔΙΟΚΤΗΤΗΣ ΠΑΠΑΔΟΠΟΥΛΟΣ
ΦΕΡΟΜΕΝΟΣ ΙΔΙΟΚΤΗΤΗΣ ΜΑΡΓΑΡΙΤΙΔΗΣ ΣΤΕΦΑΝΟΣ Κ' ΑΘΑΝΑΣΙΟΥ ΧΡΗΣΤΟΣ ΤΖΩΡΤΖΗ ΠΑΡΑΣΚΕΥΑ
ΦΕΡΟΜΕΝΟΣ ΙΔΙΟΚΤΗΤΗΣ ΤΣΕΡΟΣ ΣΤΕΦΑΝΟΣ
ΦΕΡΟΜΕΝΟΣ ΙΔΙΟΚΤΗΤΗΣ ΑΓΝΩΣΤΟΣ
ΦΕΡΟΜΕΝΟΣ ΙΔΙΟΚΤΗΤΗΣ ΤΟΥΡΛΙΔΗΣ
ΦΕΡΟΜΕΝΟΣ ΙΔΙΟΚΤΗΤΗΣ ΑΓΝΩΣΤΟΣ
ΦΕΡΟΜΕΝΟΣ ΙΔΙΟΚΤΗΤΗΣ ΑΓΝΩΣΤΟΣ
ΦΕΡΟΜΕΝΟΣ ΙΔΙΟΚΤΗΤΗΣ ΕΜΟΡΦΟΠΟΥΛΟΣ ΓΙΩΡΓΟΣ
ΟΡΙΟΓΡΑΜΜΗ ΠΑΡΑΛΙΑΣ
ΟΡΙΟΓΡΑΜΜΗ ΑΙΓΙΑΛΟΥ
ΑΣΦΑΛΤΟΣ
ΑΜΜΟΥΔΙΑ
ΘΡΑΚΙΚΟ ΠΕΛΑΓΟΣ
639750
639800
639850
639900
639950
640000

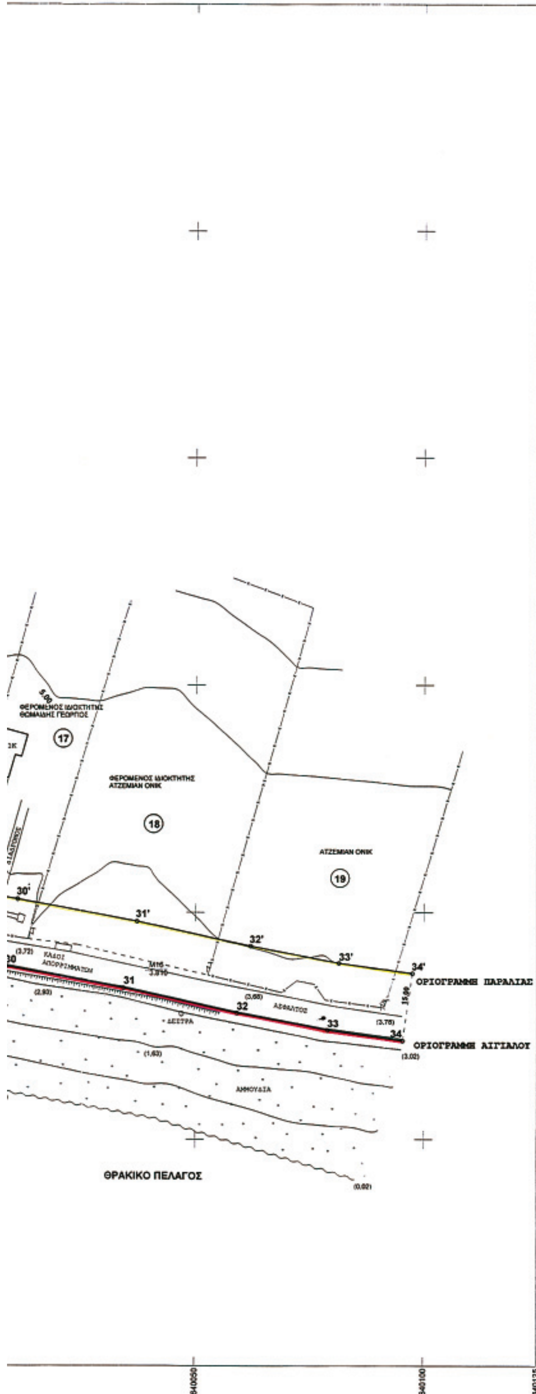

ΥΠΟΜΝΗΜΑ

Α. ΟΡΙΖΟΝΤΙΟΓΡΑΦΙΚΗ ΚΑΙ ΥΨΟΜΕΤΡΙΚΗ ΕΞΑΡΤΗΣΗ

ΠΡΟΒΟΛΙΚΟ ΣΥΣΤΗΜΑ ΑΝΑΦΟΡΑΣ ΟΡΘΟΓΩΝΙΩΝ ΣΥΝΤΕΤΑΓΜΕΝΩΝ
ΠΡΟΒΟΛΗ ΕΓΣΑ 87

ΣΥΝ-ΝΕΣ ΧΡΗΣΙΜΟΠΟΙΗΘΕΝΤΩΝ ΤΡΙΓΩΝΟΜΕΤΡΙΚΩΝ ΚΑΙ ΙΔΡΥΘΕΝΤΩΝ ΠΟΛΥΓΩΝΟΜΕΤΡΙΚΩΝ ΣΗΜΕΙΩΝ

ΣΗΜΕΙΟ	Χ	Ψ	ΣΗΜΕΙΟ	Χ	Ψ
ΒΕΛΟΝΑ	643365,765	4525390,082	ΜΕΣΗΜΒΡΙΑ	640844,789	4525017,246
ΔΙΔΥΜΟΙ	645833,546	4524541,791	ΛΙΜΑΝ ΤΕΠΕ	641010,648	4523945,189
Μ4	641239,163	4523714,403	Μ5	641120,718	4523735,157
Μ6	640407,795	4523943,639	Μ7	639666,079	4524053,529
Μ8	639574,942	4524053,591	Μ9	639558,218	4524025,546
Μ10	639796,518	4524076,535	Μ11	639705,404	4524112,482
Μ12	639540,538	4524102,701	Μ13	639874,391	4524067,47
Μ14	639810,275	4524183,737	Μ15	639956,809	4524048,642
Μ16	640039,396	4524037,459			

Β. ΣΥΜΒΟΛΙΣΜΟΙ

: ΚΤΙΣΜΑ
x– x – x– x– x : ΠΕΡΙΦΡΑΞΗ
: ΠΕΡΙΦΡΑΞΗ ΜΕ ΣΙΝΑΖΙ
: ΣΤΥΛΟΣ Δ.Ε.Η.
: ΣΤΥΛΟΣ Ο.Τ.Ε.
: ΠΟΩΔΗΣ ΒΛΑΣΤΗΣΗ
: ΠΡΑΝΕΣ
: ΠΟΔΙ ΠΡΑΝΟΥΣ
: ΟΡΙΟ ΚΑΛΛΙΕΡΓΕΙΑΣ
: ΟΡΙΟΓΡΑΜΜΗ ΑΙΓΙΑΛΟΥ (ΚΟΚΚΙΝΗ)
: ΟΡΙΟΓΡΑΜΜΗ ΠΑΛΑΙΟΥ ΑΙΓΙΑΛΟΥ (ΚΥΑΝΗ)
: ΟΡΙΟΓΡΑΜΜΗ ΠΑΡΑΛΙΑΣ (ΚΙΤΡΙΝΗ)



Γ. ΠΙΝΑΚΕΣ ΣΥΝΤΕΤΑΓΜΕΝΩΝ

ΣΥΝΤΕΤΑΓΜΕΝΕΣ ΚΟΡΥΦΩΝ ΟΡΙΟΓΡΑΜΜΗΣ ΑΙΓΙΑΛΟΥ ΠΟΥ ΓΙΑ ΠΡΩΤΗ ΦΟΡΑ ΚΑΘΟΡΙΖΕΤΑΙ

ΚΟΡΥΦΗ	Χ	Ψ	ΚΟΡΥΦΗ	Χ	Ψ
1	639578,770	4524064,318	2	639590,647	4524058,543
3	639602,925	4524053,446	4	639615,531	4524049,015
5	639628,432	4524047,493	6	639638,606	4524047,126
7	639649,609	4524048,687	8	639654,087	4524049,636
9	639660,727	4524051,480	10	639674,076	4524056,438
11	639692,725	4524064,516	12	639695,861	4524065,332
13	639714,410	4524071,384	14	639725,220	4524074,727
15	639745,210	4524077,210	16	639756,034	4524078,945
17	639766,233	4524079,884	18	639774,634	4524079,738
19	639785,006	4524078,538	20	639791,643	4524077,328
21	639813,355	4524072,479	22	639822,568	4524070,532
23	639888,936	4524063,922	24	639910,847	4524059,771
25	639922,380	4524057,662	26	639932,641	4524055,230
27	639961,794	4524046,967	28	639973,733	4524044,009
29	639989,844	4524040,918	30	640008,108	4524038,041
31	640034,291	4524033,265	32	640059,118	4524027,850
33	640079,214	4524024,035	34	640095,304	4524021,697

ΣΥΝΤΕΤΑΓΜΕΝΕΣ ΚΟΡΥΦΩΝ ΟΡΙΟΓΡΑΜΜΗΣ ΠΑΡΑΛΙΑΣ ΠΟΥ ΓΙΑ ΠΡΩΤΗ ΦΟΡΑ ΚΑΘΟΡΙΖΕΤΑΙ

ΚΟΡΥΦΗ	Χ	Ψ	ΚΟΡΥΦΗ	Χ	Ψ
1'	639577,759	4524081,489	2'	639596,808	4524072,227
3'	639608,292	4524067,459	4'	639619,090	4524063,684
5'	639627,699	4524062,462	6'	639637,772	4524062,158
7'	639646,998	4524063,467	8'	639650,522	4524064,214
9'	639656,101	4524065,763	10'	639668,480	4524070,381
11'	639687,712	4524078,891	12'	639691,174	4524079,653
13'	639710,021	4524086,240	14'	639722,375	4524089,489
15'	639743,098	4524092,063	16'	639754,157	4524093,836
17'	639765,674	4524094,896	18'	639775,629	4524094,723
19'	639787,215	4524093,382	20'	639794,624	4524092,032
21'	639816,541	4524087,137	22'	639825,225	4524085,301
23'	639888,748	4524078,818	24'	639912,906	4524074,643
25'	639925,461	4524072,347	26'	639936,418	4524069,750
27'	639965,644	4524061,467	28'	639976,952	4524058,665
29'	639992,425	4524055,696	30'	640010,621	4524052,830
31'	640037,236	4524047,975	32'	640062,116	4524042,549
33'	640081,692	4524038,832	34'	640097,461	4524036,541

ΣΥΝΤΕΤΑΓΜΕΝΕΣ ΚΟΡΥΦΩΝ ΟΡΙΟΓΡΑΜΜΗΣ ΠΑΛΑΙΟΥ ΑΙΓΙΑΛΟΥ

ΚΟΡΥΦΗ	Χ	Ψ	ΚΟΡΥΦΗ	Χ	Ψ
ΑΠi	********	**********	ΑΠi	********	**********
ΑΠi	********	**********	ΑΠi	********	**********

ΣΥΝΤΕΤΑΓΜΕΝΕΣ ΚΟΡΥΦΩΝ ΟΡΙΟΓΡΑΜΜΗΣ ΑΙΓΙΑΛΟΥ ΚΑΙ ΠΑΡΑΛΙΑΣ ΠΟΥ ΚΑΘΟΡΙΣΤΗΚΑΝ ΜΕ ΤΗΝ ΑΠΟΦΑΣΗ Γ. ΓΡΑΜΜΑΤΕΑ Π.Α.Μ.Θ. ΑΡΙΘΜ. 418/ΦΕΚ 329/Δ/28.03.2006

ΚΟΡΥΦΗ	Χ	Ψ	ΚΟΡΥΦΗ	Χ	Ψ
Α14	639513,177	4524040,962	Α15	639550,632	4524046,274
Π14	639511,675	4524055,907	Π15	639548,512	4524061,136


ΚΤΗΜΑΤΟΛΟΓΙΚΟΣ ΠΙΝΑΚΑΣ

Α/Α	ΦΕΡΟΜΕΝΟΣ ΙΔΙΟΚΤΗΤΗΣ
1	ΒΑΦΕΙΑΔΗΣ ΔΙΑΜΑΝΤΗΣ
2	ΕΦΡΑΙΜΙΔΗΣ ΦΙΛΙΠΠΟΣ
3	ΣΒΙΝΤΡΙΔΟΥ ΕΛΕΝΗ
4	ΠΛΟΥΜΙΔΗΣ ΕΛΕΥΘΕΡΙΟΣ
5	ΚΑΖΑΚΟΣ
6	ΔΑΣΙΚΟ
7	ΠΟΡΤΑΡΑΚΗΣ ΣΤΡΑΤΟΣ
8	ΔΑΣΙΚΟ
9	ΠΑΠΑΔΟΠΟΥΛΟΣ
10	ΜΑΡΓΑΡΙΤΙΔΗΣ ΣΤΕΦΑΝΟΣ Χ" ΑΘΑΝΑΣΙΟΥ ΧΡΗΣΤΟΣ ΤΖΩΡΤΖΗ ΠΑΡΑΣΚΕΥΗ
11	ΤΣΕΡΟΣ ΣΤΕΦΑΝΟΣ
12	ΑΓΝΩΣΤΟΣ
13	ΤΟΥΡΛΙΑΔΗΣ
14	ΑΓΝΩΣΤΟΣ
15	ΑΓΝΩΣΤΟΣ
16	ΕΜΟΡΦΟΠΟΥΛΟΣ ΓΙΩΡΓΟΣ
17	ΘΩΜΑΙΔΗΣ ΓΙΩΡΓΟΣ
18	ΑΤΖΕΜΙΑΝ ΟΝΙΚ
19	ΑΤΖΕΜΙΑΝ ΟΝΙΚ

ΑΛΕΞ/ΠΟΛΗ ΜΑΪΟΣ 2006

ΕΛΕΓΧΘΗΚΕ ΜΑΙΟΣ 2006

ΑΛΕΞΑΝΔΡΟΥΠΟΛΗ 23.5.06

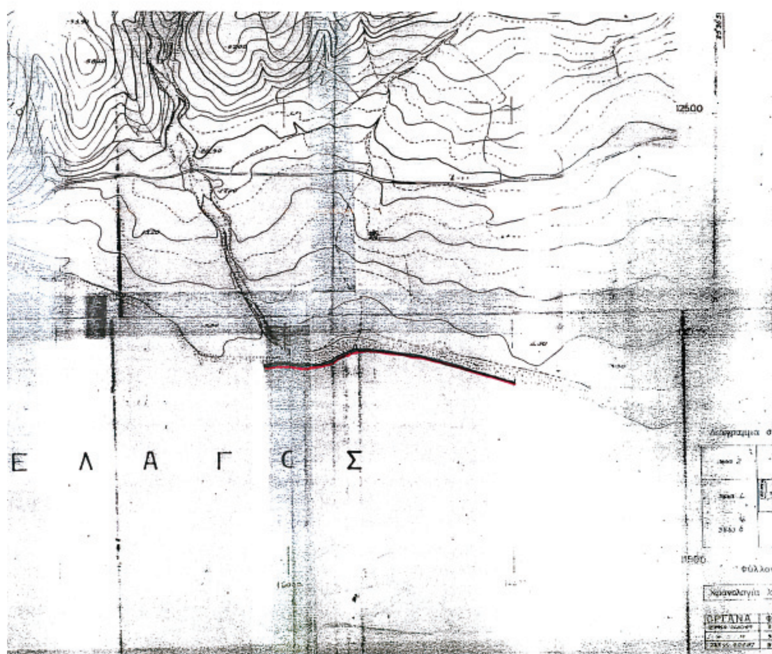



ΥΠΟΜΝΗΜΑ ΕΠΙΤΡΟΠΗΣ

1. ΤΟ ΠΑΡΟΝ ΤΟΠΟΓΡΑΦΙΚΟ ΣΥΝΟΔΕΥΕΙ ΤΗΝ ΑΠΟ 23-5-06 ΕΚΘΕΣΗ ΤΗΣ ΕΠΙΤΡΟΠΗΣ ΚΑΘΟΡΙΣΜΟΥ ΤΩΝ ΟΡΙΩΝ ΤΟΥ ΑΙΓΙΑΛΟΥ ΚΑΙ ΠΑΡΑΛΙΑΣ ΤΟΥ ΑΡΘΡΟΥ 2 ΤΟΥ Ν. 2971/2001

2. ΚΑΘΟΡΙΖΕΤΑΙ ΟΡΙΟΓΡΑΜΜΗ ΑΙΓΙΑΛΟΥ : ΚΟΚΚΙΝΗ ΓΡΑΜΜΗ

(Α15, 1, 2, 3, 4, 5, 6, 7, 8, 9, 10, 11, 12, 13, 14, 15, 16, 17, 18, 19, 20, 21, 22, 23, 24, 25, 26, 27, 28, 29, 30, 31, 32, 33, 34)

3. ΚΑΘΟΡΙΖΕΤΑΙ ΟΡΙΟΓΡΑΜΜΗ ΠΑΡΑΛΙΑΣ : ΚΙΤΡΙΝΗ ΓΡΑΜΜΗ

(Π15, 1', 2', 3', 4', 5', 6', 7', 8', 9', 10', 11', 12', 13', 14', 15', 16', 17', 18', 19', 20', 21', 22', 23', 24', 25', 26', 27', 28', 29', 30', 31', 32', 33', 34')

4. ΟΙ ΚΟΡΥΦΕΣ ΤΩΝ ΟΡΙΟΓΡΑΜΜΩΝ ΑΙΓΙΑΛΟΥ ΚΑΙ ΠΑΡΑΛΙΑΣ ΠΡΟΣΔΙΟΡΙΖΟΝΤΑΙ ΑΠΟ ΣΤΑΘΕΡΑ ΠΟΛΥΓΩΝΟΜΕΤΡΙΚΑ ΣΗΜΕΙΑ ΜΕ ΣΥΝΤΕΤΑΓΜΕΝΕΣ ΕΝΤΑΓΜΕΝΕΣ ΣΤΟ ΕΘΝΙΚΟ ΔΙΚΤΥΟ.

5. ΟΙ ΣΥΝΤΕΤΑΓΜΕΝΕΣ ΤΩΝ ΚΟΡΥΦΩΝ ΤΩΝ ΟΡΙΟΓΡΑΜΜΩΝ ΑΙΓΙΑΛΟΥ ΚΑΙ ΠΑΡΑΛΙΑΣ ΑΝΑΓΡΑΦΟΝΤΑΙ ΣΕ ΜΟΡΦΗ ΠΙΝΑΚΑ ΠΑΡΑΠΑΝΩ.

6. ΚΑΘΟΡΙΖΕΤΑΙ ΖΩΝΗ ΠΑΡΑΛΙΑΣ ΠΛΑΤΟΥΣ 15.00 μ. (ΔΕΚΑ ΠΕΝΤΕ ΜΕΤΡΩΝ) ΓΙΑ ΤΗΝ ΕΞΥΠΗΡΕΤΗΣΗ ΤΩΝ ΣΚΟΠΩΝ ΤΟΥ ΑΡΘΡΟΥ 1 ΠΑΡ. 2 ΤΟΥ Ν. 2971/2001, ΕΝΤΟΣ ΤΗΣ ΟΠΟΙΑΣ ΔΕΝ ΥΦΙΣΤΑΝΤΑΙ ΚΤΙΣΜΑΤΑ ΠΑΡΑ ΜΟΝΟ ΜΙΚΡΟΚΑΤΑΣΚΕΥΕΣ ΚΑΙ ΠΕΡΙΦΡΑΞΕΙΣ ΠΟΥ ΔΕΝ ΕΞΑΙΡΟΥΝΤΑΙ ΑΠΟ ΑΥΤΗΝ.

Ο ΣΥΝΤΑΞΑΣ

ΒΑΣΙΛΙΚΗ Δ. ΡΑΠΤΟΠΟΥΛΟΥ
ΤΟΠΟΓΡΑΦΟΣ ΜΗΧΑΝΙΚΟΣ Α.Π.Θ.
ΜΕΛΟΣ Τ.Ε.Ε. - ΑΡ. ΜΗΤΡΩΟΥ 82278
Ι. ΔΡΑΓΟΥΜΗ 2 - ΤΗΛ. 25510 29626
ΑΛΕΞΑΝΔΡΟΥΠΟΛΗ 68100
ΑΦΜ 125606078 - ΔΟΥ ΑΛΕΞ/ΠΟΛΗΣ

ΘΕΩΡΗΘΗΚΕ ΜΑΙΟΣ 2006



ΑΛΕΞΑΝΔΡΟΥΠΟΛΗ 23.5.06

Η ΕΠΙΤΡΟΠΗ

Ο ΠΡΟΕΔΡΟΣ

ΔΙΑΝΟΣ ΧΡΗΣΤΟΣ
ΕΦΟΡΙΑΚΟΣ ΠΕ

ΤΑ ΜΕΛΗ

1. ...
2. ...
3. ...
4. ...

ΚΤΗΜΑΤΟΓΡΑΦΙΚΟ - ΥΨΟΜΕΤΡΙΚΟ ΔΙΑΓΡΑΜΜΑ
ΚΑΘΟΡΙΣΜΟΥ ΟΡΙΟΓΡΑΜΜΩΝ ΑΙΓΙΑΛΟΥ κ ΠΑΡΑΛΙΑΣ

ΠΕΡΙΟΧΗ	Ν. ΕΒΡΟΥ ΑΓΡΟΚΤΗΜΑ ΜΕΣΗΜΒΡΙΑΣ ΘΕΣΗ «ΜΕΣΗΜΒΡΙΑ»
ΕΝΔΙΑΦΕΡΟΜΕΝΟΙ	1. ΜΑΡΓΑΡΙΤΙΔΗΣ ΣΤΕΦΑΝΟΣ 2. ΧΑΤΖΗΑΘΑΝΑΣΙΟΥ ΧΡΗΣΤΟΣ 3. ΤΖΩΡΤΖΗ ΠΑΡΑΣΚΕΥΗ
ΔΗΜΟΣ	ΑΛΕΞ/ΠΟΛΗΣ
ΕΠΑΡΧΙΑ	ΑΛΕΞ/ΠΟΛΗΣ
ΝΟΜΑΡΧΙΑ	Ν.Α. ΡΟΔΟΠΗΣ - ΕΒΡΟΥ Ν.Δ. ΕΒΡΟΥ
ΑΡΜΟΔΙΑ ΟΙΚ. ΕΦΟΡΙΑ	ΑΛΕΞ/ΠΟΛΗΣ
ΚΛΙΜΑΚΑ	1 : 500
ΙΣΟΫΨΕΙΣ	ΑΝΑ 1.0 μ

ΔΙΑΝΟΜΗ ΠΙΝΑΚΙΔΩΝ

1

ο συνταξας

ΒΑΣΙΛΙΚΗ Δ. ΡΑΠΤΟΠΟΥΛΟΥ
ΤΟΠΟΓΡΑΦΟΣ ΜΗΧΑΝΙΚΟΣ Α.Π.Θ.
ΜΕΛΟΣ Τ.Ε.Ε. - ΑΡ. ΜΗΤΡΩΟΥ 82278
Ι. ΔΡΑΓΟΥΜΗ 2 - ΤΗΛ. 25510 29626
ΑΛΕΞΑΝΔΡΟΥΠΟΛΗ 68100
ΑΦΜ 125606078 - ΔΟΥ ΑΛΕΞ/ΠΟΛΗΣ

ΕΘΝΙΚΟ ΤΥΠΟΓΡΑΦΕΙΟ

ΕΦΗΜΕΡΙΔΑ ΤΗΣ ΚΥΒΕΡΝΗΣΕΩΣ

ΠΕΡΙΦΕΡΕΙΑΚΑ ΓΡΑΦΕΙΑ ΠΩΛΗΣΗΣ Φ.Ε.Κ.

ΘΕΣΣΑΛΟΝΙΚΗ - Βασ. Όλγας 227	**(2310) 423 956**	**ΛΑΡΙΣΑ** - Διοικητήριο	**(2410) 597449**
ΠΕΙΡΑΙΑΣ - Ευριπίδου 63	**(210) 413 5228**	**ΚΕΡΚΥΡΑ** - Σαμαρά 13	**(26610) 89 122**
ΠΑΤΡΑ - Κορίνθου 327	**(2610) 638 109**		**(26610) 89 105**
	(2610) 638 110	**ΗΡΑΚΛΕΙΟ** - Πεδιάδος 2	**(2810) 300 781**
ΙΩΑΝΝΙΝΑ - Διοικητήριο	**(26510) 87215**	**ΛΕΣΒΟΣ** - Πλ.Κωνσταντινουπόλεως 1	**(22510) 46 654**
ΚΟΜΟΤΗΝΗ - Δημοκρατίας 1	**(25310) 22 858**		**(22510) 47 533**

ΤΙΜΗ ΠΩΛΗΣΗΣ ΦΥΛΛΩΝ ΕΦΗΜΕΡΙΔΟΣ ΤΗΣ ΚΥΒΕΡΝΗΣΕΩΣ

Σε έντυπη μορφή:

- Για τα ΦΕΚ από 1 μέχρι 16 σελίδες σε 1 euro, προσαυξανόμενη κατά 0,20 euro για κάθε επιπλέον οκτασέλιδο ή μέρος αυτού.
- Για τα φωτοαντίγραφα ΦΕΚ σε 0,15 euro ανά σελίδα.

Σε μορφή CD:

Τεύχος	Περίοδος	EURO	Τεύχος	Περίοδος	EURO
Α΄	Ετήσιο	150	Αναπτυξιακών Πράξεων	Ετήσιο	50
Α	3μηνιαίο	40	Ν.Π.Δ.Δ.	Ετήσιο	50
Α΄	Μηνιαίο	15	Παράρτημα	Ετήσιο	50
Β'	Ετήσιο	300	Εμπορικής και Βιομηχανικής Ιδιοκτησίας	Ετήσιο	100
Β΄	3μηνιαίο	80	Ανωτάτου Ειδικού Δικαστηρίου	Ετήσιο	5
Β΄	Μηνιαίο	30	Διακηρύξεων Δημοσίων Συμβάσεων	Ετήσιο	200
Γ΄	Ετήσιο	50	Διακηρύξεων Δημοσίων Συμβάσεων	Εβδομαδιαίο	5
Δ΄	Ετήσιο	220	Α.Ε. & Ε.Π.Ε	Μηνιαίο	100
Δ΄	3μηνιαίο	60			

- Η τιμή πώλησης μεμονωμένων Φ.Ε.Κ σε μορφή cd-rom από εκείνα που διατίθενται σε ηλεκτρονική μορφή και μέχρι 100 σελίδες σε 5 euro προσαυξανόμενη κατά 1 euro ανά 50 σελίδες.
- Η τιμή πώλησης σε μορφή cd-rom δημοσιευμάτων μιας εταιρείας στο τεύχος Α.Ε. και Ε.Π.Ε. σε 5 euro ανά έτος.

ΠΑΡΑΓΓΕΛΙΑ ΚΑΙ ΑΠΟΣΤΟΛΗ Φ.Ε.Κ. : τηλεφωνικά : 210 - 4071010, fax : 210 - 4071010 internet : http://www.et.gr.

ΕΤΗΣΙΕΣ ΣΥΝΔΡΟΜΕΣ Φ.Ε.Κ.

	Σε έντυπη μορφή	Από το Internet
Α΄ (Νόμοι, Π.Δ., Συμβάσεις κτλ.)	225 €	190 €
Β΄ (Υπουργικές αποφάσεις κτλ.)	320 €	225 €
Γ΄ (Διορισμοί, απολύσεις κτλ. Δημ. Υπαλλήλων)	65 €	ΔΩΡΕΑΝ
Δ΄ (Απαλλοτριώσεις, πολεοδομία κτλ.)	320 €	160 €
Αναπτυξιακών Πράξεων και Συμβάσεων (Τ.Α.Π.Σ.)	160 €	95 €
Ν.Π.Δ.Δ. (Διορισμοί κτλ. προσωπικού Ν.Π.Δ.Δ.)	65 €	ΔΩΡΕΑΝ
Παράρτημα (Προκηρύξεις θέσεων ΔΕΠ κτλ.)	33 €	ΔΩΡΕΑΝ
Δελτίο Εμπορικής και Βιομ/κής Ιδιοκτησίας (Δ.Ε.Β.Ι.)	65 €	33 €
Ανωτάτου Ειδικού Δικαστηρίου (Α.Ε.Δ.)	10 €	ΔΩΡΕΑΝ
Ανωνύμων Εταιρειών & Ε.Π.Ε.	2.250 €	645 €
Διακηρύξεων Δημοσίων Συμβάσεων (Δ.Δ.Σ.)	225 €	95 €
Πρώτο (Α΄), Δεύτερο (Β΄) και Τέταρτο (Δ΄)	–	450 €

- Το τεύχος του ΑΣΕΠ (έντυπη μορφή) θα αποστέλλεται σε συνδρομητές με την επιβάρυνση των 70 euro, ποσό το οποίο αφορά ταχυδρομικά έξοδα.
- Για την παροχή δικαιώματος ηλεκτρονικής πρόσβασης σε Φ.Ε.Κ. προηγουμένων ετών και συγκεκριμένα στα τεύχη Α΄, Β΄, Δ΄, Αναπτυξιακών Πράξεων & Συμβάσεων, Δελτίο Εμπορικής και Βιομηχανικής Ιδιοκτησίας, Διακηρύξεων Δημοσίων Συμβάσεων και Α.Ε. & Ε.Π.Ε., η τιμή προσαυξάνεται πέραν του ποσού της ετήσιας συνδρομής έτους 2006, κατά 40 euro ανά έτος παλαιότητας και ανά τεύχος.

* Οι συνδρομές του εσωτερικού προπληρώνονται στις ΔΟΥ (το ποσό συνδρομής καταβάλλεται στον κωδικό αριθμό εσόδων ΚΑΕ 2531 και το ποσό υπέρ ΤΑΠΕΤ (5% του ποσού της συνδρομής) στον κωδικό αριθμό εσόδων ΚΑΕ 3512).Το πρωτότυπο αποδεικτικό είσπραξης (διπλότυπο) θα πρέπει να αποστέλλεται ή να κατατίθεται στην αρμόδια Υπηρεσία του Εθνικού Τυπογραφείου.
* Η πληρωμή του υπέρ ΤΑΠΕΤ ποσοστού που αντιστοιχεί σε συνδρομές, εισπράττεται και από τις ΔΟΥ.
* Οι συνδρομητές του εξωτερικού έχουν τη δυνατότητα λήψης των δημοσιευμάτων μέσω internet, με την καταβολή των αντίστοιχων ποσών συνδρομής και ΤΑΠΕΤ .
* Οι Νομαρχιακές Αυτοδιοικήσεις, οι Δήμοι, οι Κοινότητες ως και οι επιχειρήσεις αυτών πληρώνουν το μισό χρηματικό ποσό της συνδρομής και ολόκληρο το ποσό υπέρ του ΤΑΠΕΤ.
* Η συνδρομή ισχύει για ένα ημερολογιακό έτος. Δεν εγγράφονται συνδρομητές για μικρότερο χρονικό διάστημα.
* Η εγγραφή ή ανανέωση της συνδρομής πραγματοποιείται το αργότερο μέχρι την 31ην Δεκεμβρίου κάθε έτους.
* Αντίγραφα διπλοτύπων, ταχυδρομικές επιταγές και χρηματικά γράμματια δεν γίνονται δεκτά.

Πληροφορίες Α.Ε. - Ε.Π.Ε. και λοιπών Φ.Ε.Κ.: 210 527 9000
Φωτοαντίγραφα παλαιών ΦΕΚ - ΒΙΒΛΙΟΘΗΚΗ - ΜΑΡΝΗ 8 - Τηλ. (210)8220885 - 8222924
Δωρεάν διάθεση τεύχους Προκηρύξεων ΑΣΕΠ αποκλειστικά από Μάρνη 8 & Περιφερειακά Γραφεία
Δωρεάν ανάγνωση δημοσιευμάτων τεύχους Α΄ από την ιστοσελίδα του Εθνικού Τυπογραφείου

Οι υπηρεσίες εξυπηρέτησης των πολιτών λειτουργούν καθημερινά από 08.00΄ έως 13.00΄



ΑΠΟ ΤΟ ΕΘΝΙΚΟ ΤΥΠΟΓΡΑΦΕΙΟ
ΚΑΠΟΔΙΣΤΡΙΟΥ 34 * ΑΘΗΝΑ 104 32 * ΤΗΛ. 210 52 79 000 * FAX 210 52 21 004
ΗΛΕΚΤΡΟΝΙΚΗ ΔΙΕΥΘΥΝΣΗ: http://www.et.gr – e-mail: webmaster@et.gr